


y:\Tiefbaukommunal\Rottershausen\2018-K-001 Erneuerung der Domstraße mit Teillausbau der Lindenstraße Kanal\003 Straßenbau\003 Ausführungsplanung\UL05\_LP-Domstraße-Ausführung.dwg

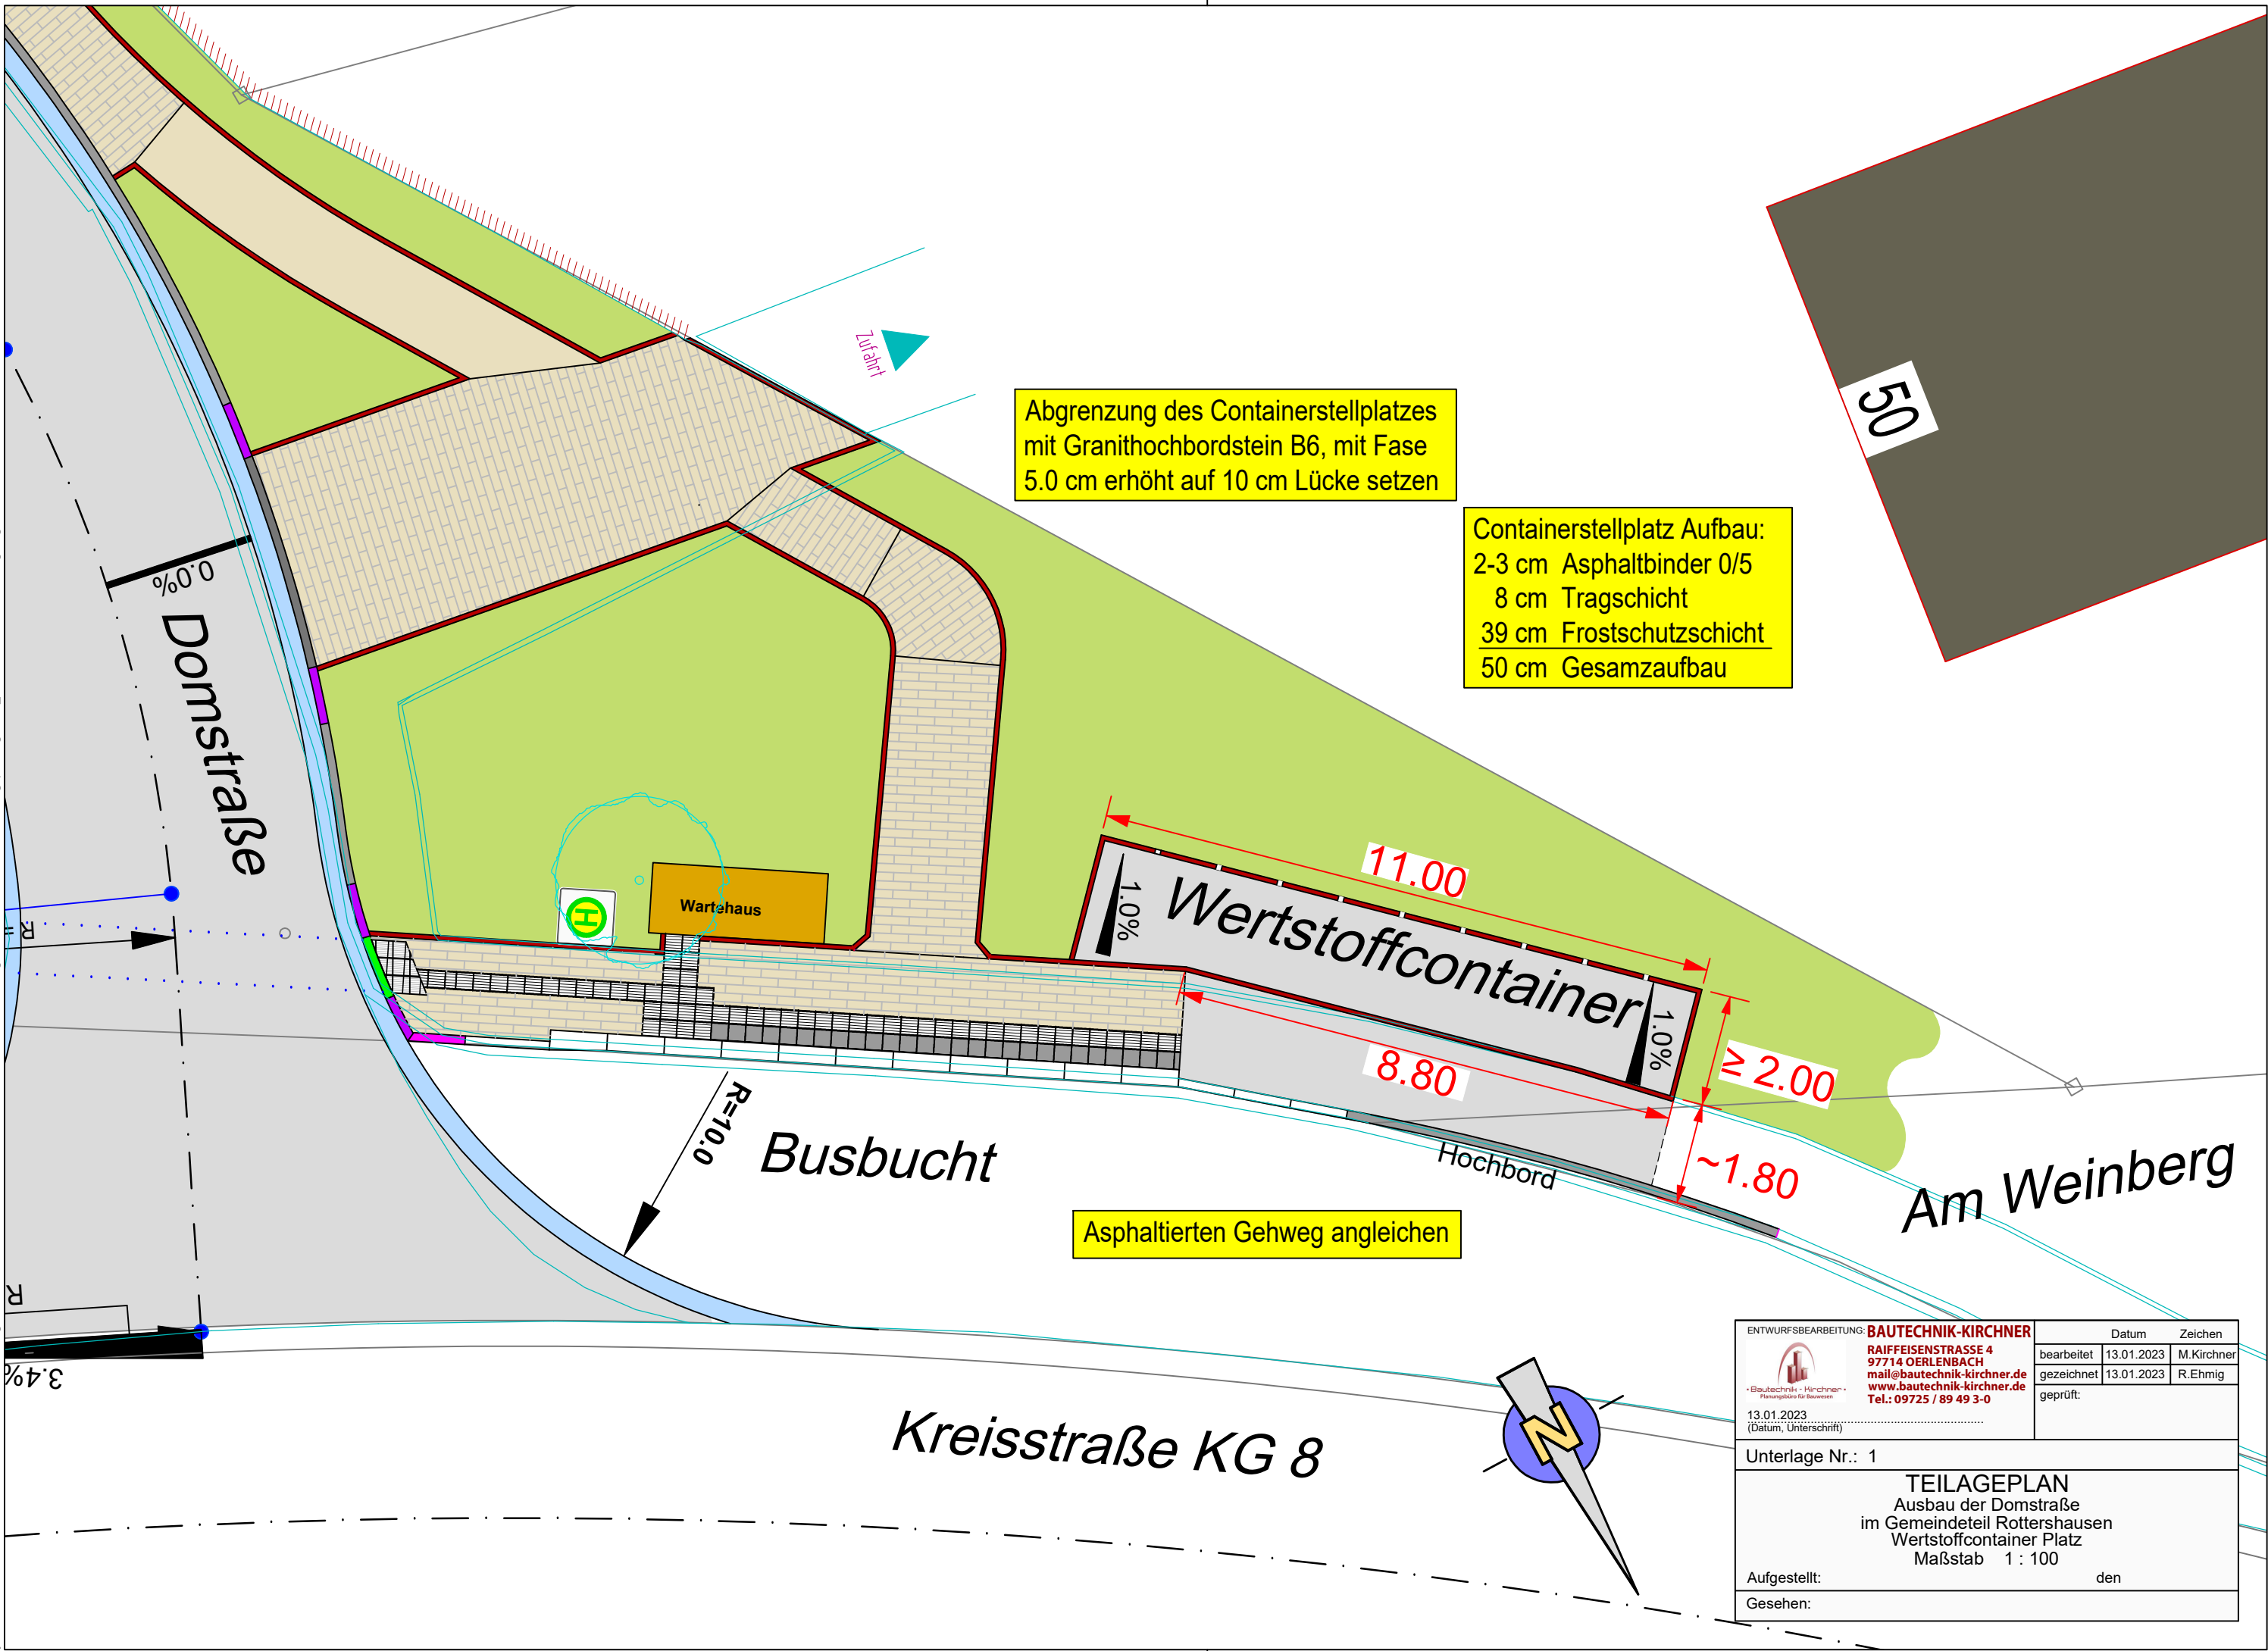

Abgrenzung des Containerstellplatzes mit Granithochbordstein B6, mit Fase 5.0 cm erhöht auf 10 cm Lücke setzen

Containerstellplatz Aufbau:  
2-3 cm Asphaltbinder 0/5  
8 cm Tragschicht  
39 cm Frostschutzschicht  
50 cm Gesamtaufbau

Asphaltierten Gehweg angleichen

ENTWURFSBEARBEITUNG: <b>BAUTECHNIK-KIRCHNER</b>  RAIFFEISENSTRASSE 4 97714 OERLENBACH mail@bautechnik-kirchner.de www.bautechnik-kirchner.de Tel.: 09725 / 89 49 3-0	Datum	Zeichen	
	bearbeitet	13.01.2023	M.Kirchner
	gezeichnet	13.01.2023	R.Ehmig
13.01.2023 (Datum, Unterschrift)	geprüft:		

Unterlage Nr.: 1

**TEILAGEPLAN**  
 Ausbau der Domstraße  
 im Gemeindeteil Rottershausen  
 Wertstoffcontainer Platz  
 Maßstab 1 : 100

Aufgestellt: \_\_\_\_\_ den \_\_\_\_\_  
 Gesehen: \_\_\_\_\_

