




GEMEINDE OERLENBACH

Landkreis Bad Kissingen

8731 Oerlenbach, den
Telefon 09725/883 und 90 12
Konten:
Kreis- u. Stadtparkasse Bad Kissingen Nr. 330 837
Raiffeisenbank Oerlenbach/Eltingshausen Nr. 1 016
Postscheckkonto Nürnberg 2335

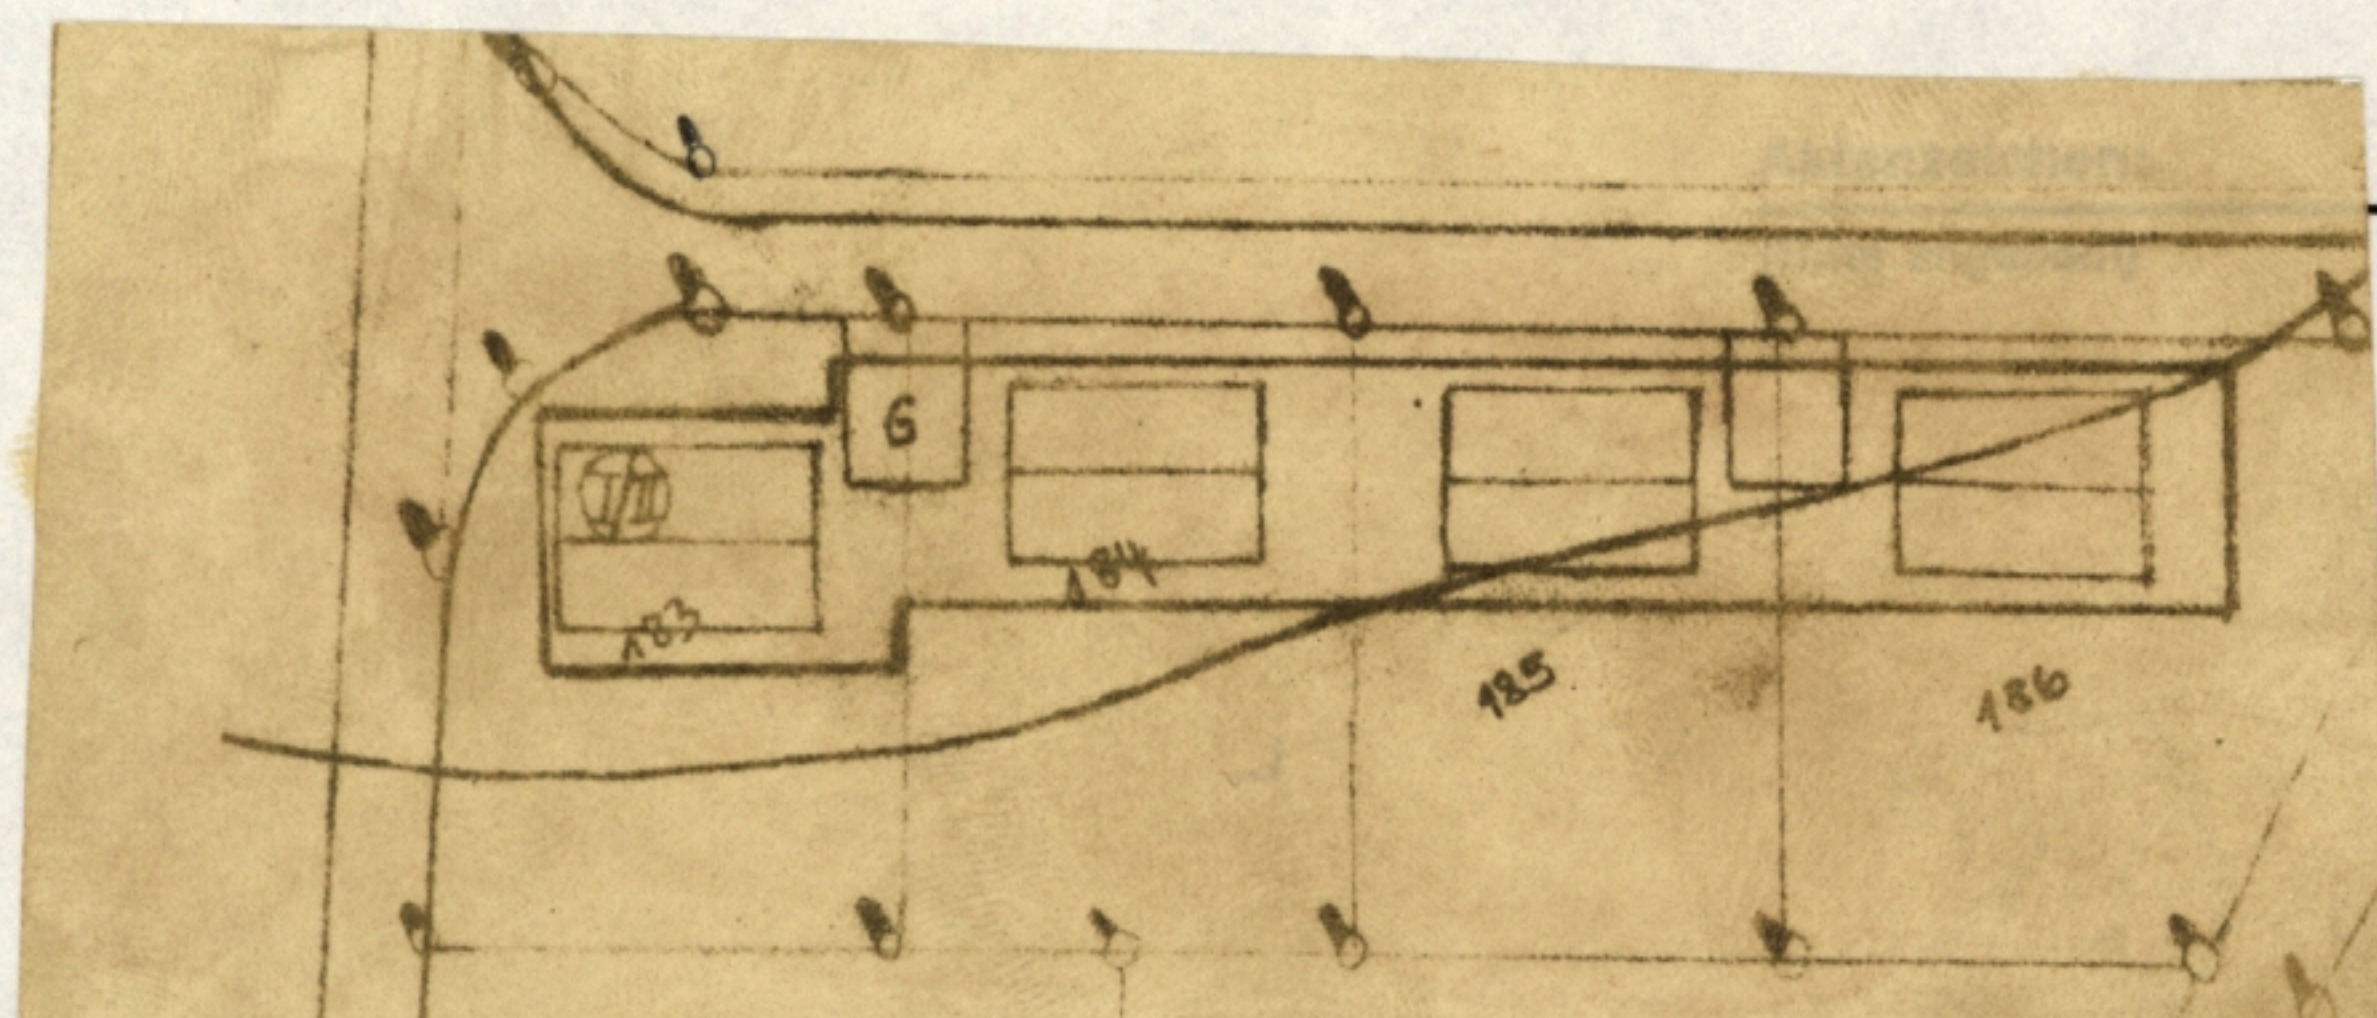

Begründung

für die vereinfachte Änderung des Bebauungsplans für
das Baugebiet "Weinberg - Sieben Gärten".

Das Baugebiet ist im Bereich der Fl.-Nr. 183, 184, 185
und 186 in der Nord-Süd-Richtung stark hängig (ca. 10 %).
Eine Bebauung in eineinhalbgeschossiger Bauweise bietet
sich daher an, zumal die Erschließung bergseits von der
Straße her erfolgt.

Oerlenbach, den 7. Juni 1974



Deisinger
Deisinger
2. Bürgermeister

Bekanntmachung

Bekanntmachung des geänderten Bebauungsplanes für das
Baugebiet "Weinberg - Sieben Gärten" in Rottershausen
gem. § 12 BBauG

Der Gemeinderat hat am 21. Mai 1974 die vereinfachte
Änderung des Bebauungsplanes für das Baugebiet "Wein-
berg - Sieben Gärten" in Rottershausen gem. § 13 BBauG
beschlossen. Die Eigentümer der betroffenen und der
benachbarten Grundstücke haben der Änderung schriftlich
zugestimmt.

Der Gemeinderat hat daraufhin die Änderung gem. § 10
BBauG als Satzung beschlossen.

Die Plankarte mit Begründung liegt in der Zeit vom
10.6.1974 bis 17.6.1974 während der allgemeinen Dienst-
stunden in der Gemeindekanzlei in Oerlenbach öffentlich
aus.

Mit dieser Bekanntmachung wird die Änderung des Bebau-
ungsplanes gem. § 12 BBauG rechtsverbindlich.

Bekanntmachungsnachweis

1. Anschlag an die Amts-/Gemeindetafeln

Ausgehängt am 5.6.74

Abgenommen am 19.6.74

2.

Für die Richtigkeit:

Tag 19.6.74 Namensz. *Fischer*

Ort, Datum:

Oerlenbach, den 5. Juni 1974



Kühn
Bürgermeister

