

GREEN PLAN GMBH • LASSALLEWEG 49 • 06667 WEIßENFELS

**An alle Einwohner und Eigentümer
von Flurstücken in den
Gemarkungen Oerlenbach,
Eltingshausen und Ebenhausen**

Bauvorhaben: PV-Anlage Ramsthal, 20kV-Kabeltrassen zum Netzverknüpfungspunkt
Umspannwerk Eltingshausen

Sehr geehrte Damen und Herren,

die Firma **Sonnenenergie Osterhof 19 GmbH & Co. KG, Gotteskoogdeich 32, 25899
Galmsbüll** beabsichtigt die Errichtung einer Photovoltaikfreiflächenanlage südlich der Gemeinde
Ramsthal. Von den Bayernwerken wurde als Einspeisepunkt das Umspannwerk Eltingshausen
vorgegeben.

Den Trassenverlauf können Sie dem Übersichtplan entnehmen.


Hiermit möchten wir Sie über die anstehenden Tiefbauarbeiten im Quartal 3 2021 informieren.

Die Tiefbauarbeiten sowie den Kabelzug führt die Firma Heinz Bente GmbH, Alte Dübener Str. 5,
06773 Gräfenhainichen, Tel. 034955 20698 durch.

Als bauausführende und koordinierende Firma fungiert die Wattmanufactur GmbH und Co. KG.
Der dortige Ansprechpartner ist Herr Morten Rahn, m.rahm@wattmanufactur.de.

Mit freundlichen Grüßen



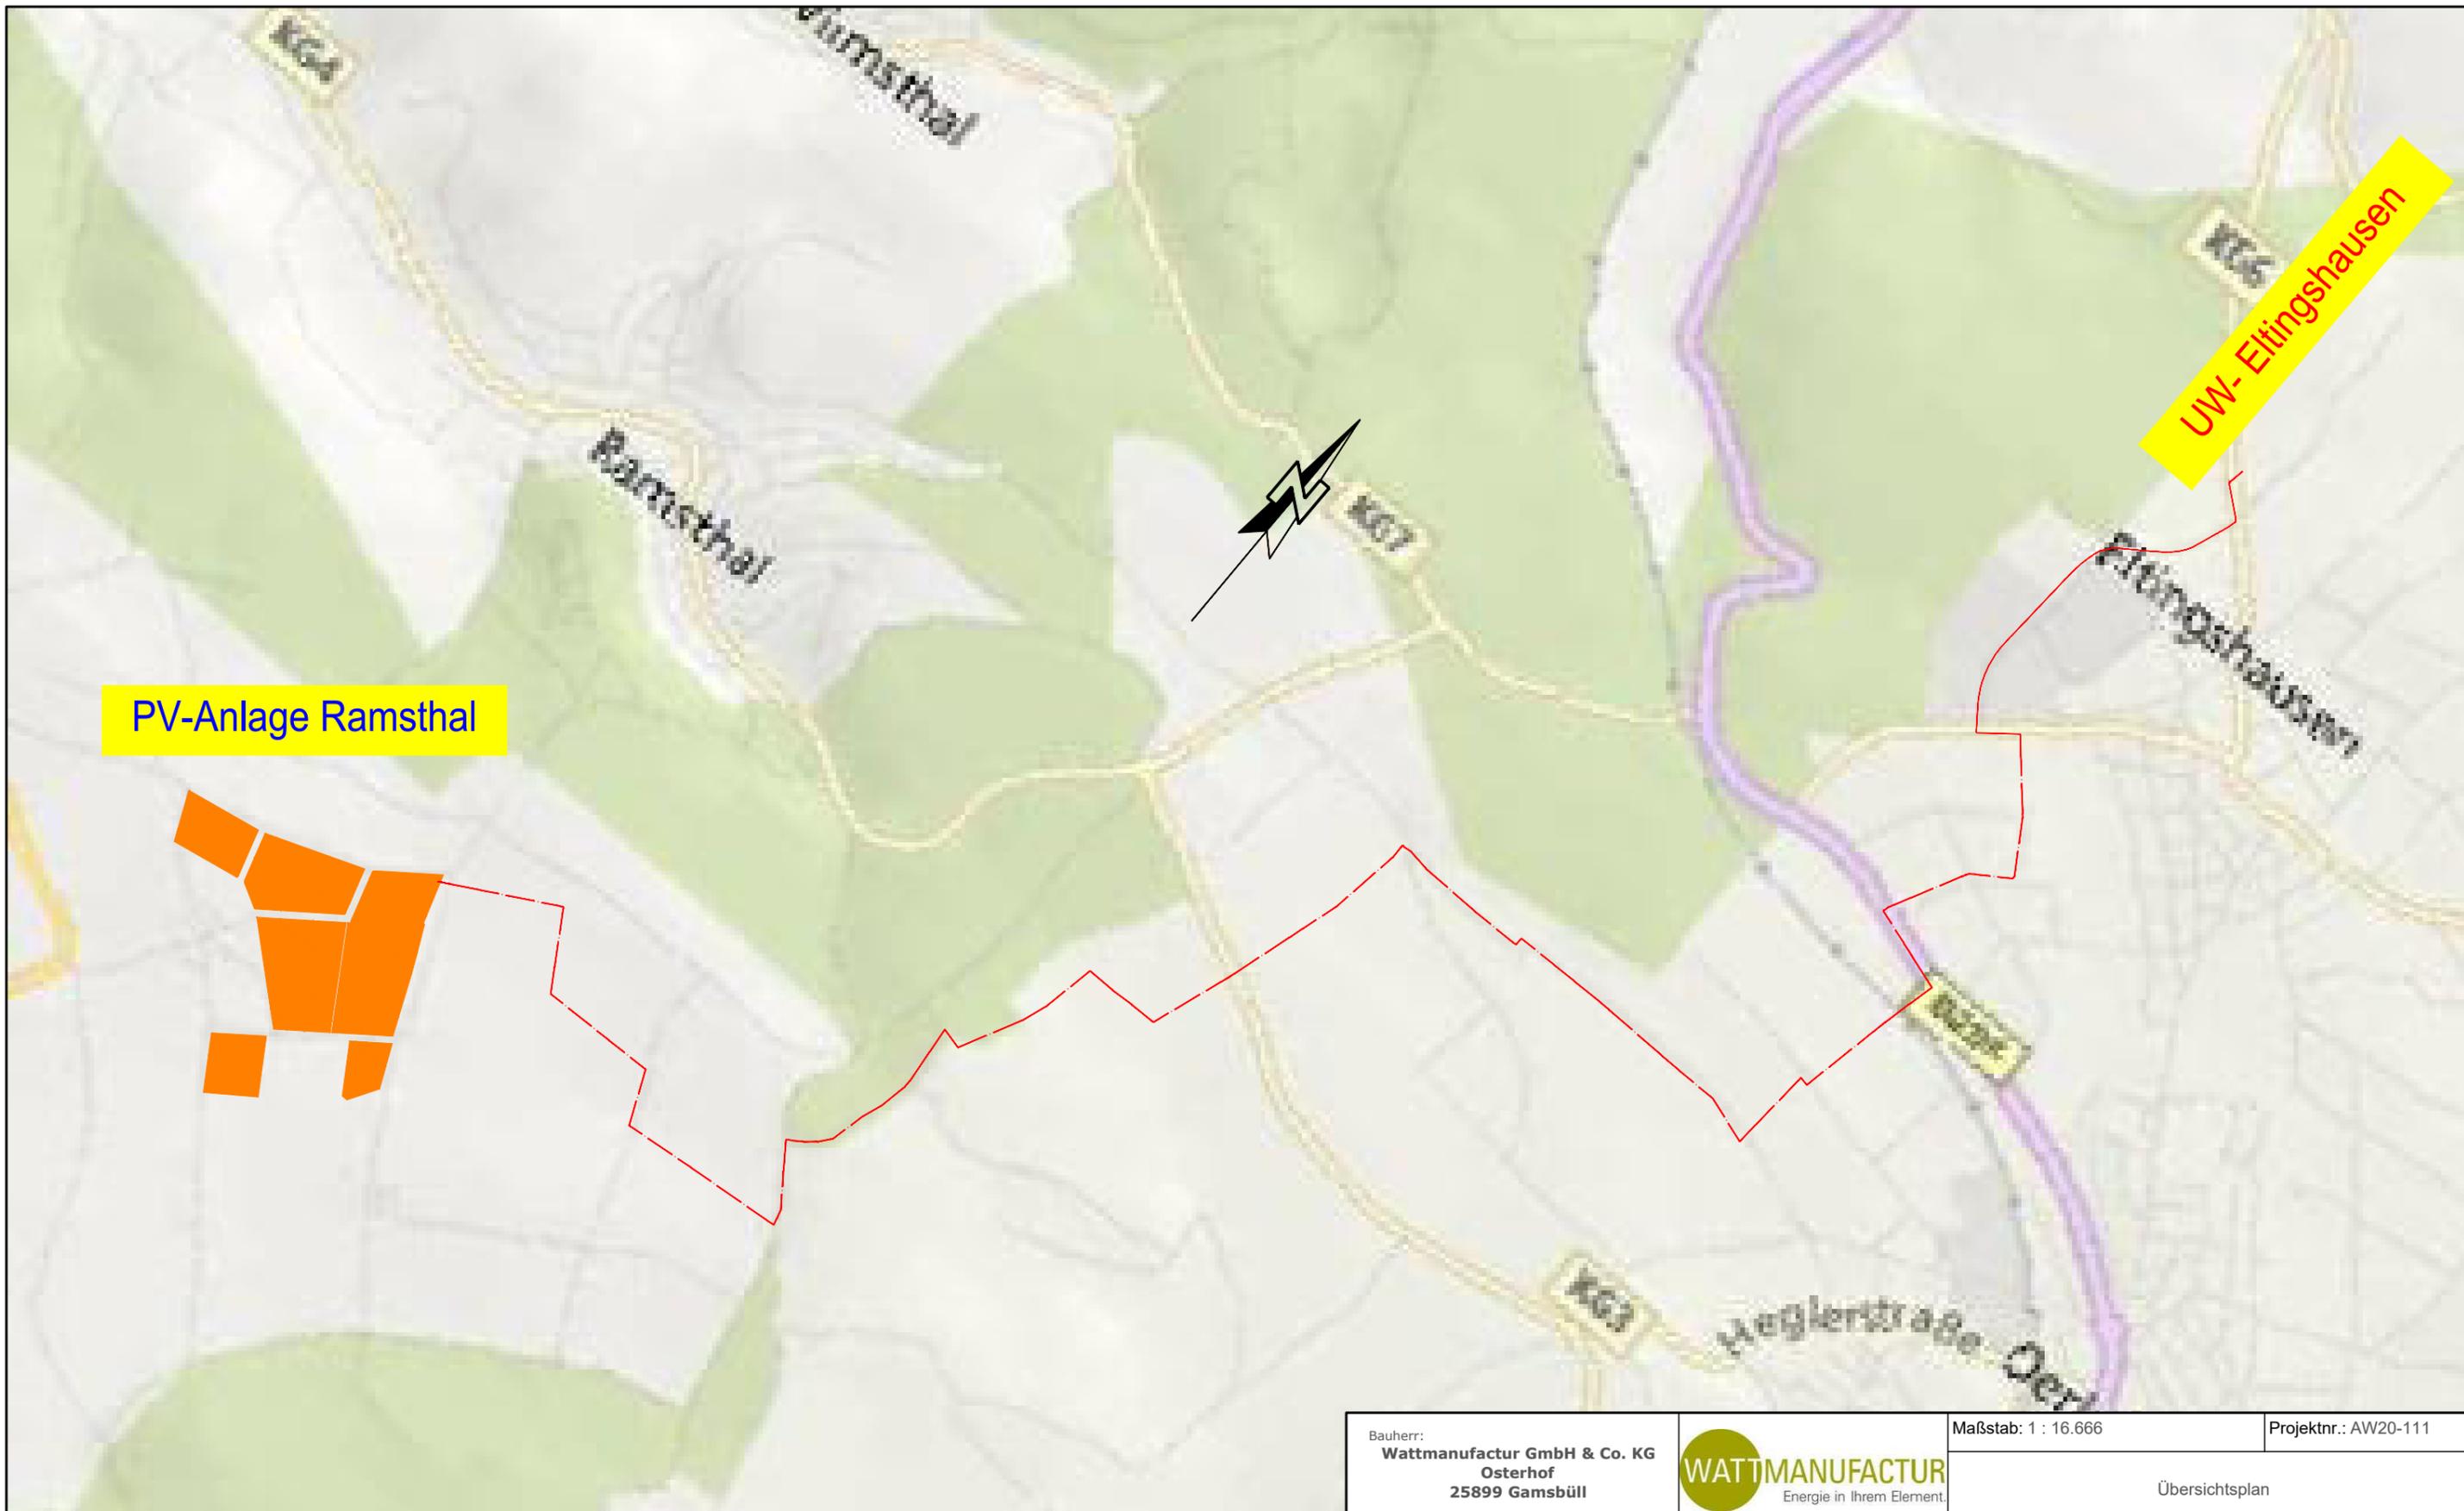

PV-Anlage Ramsthal

UW- Eltingshausen

Legende:
 - 20kV-Kabeltrasse

Bauherr: Wattmanufactur GmbH & Co. KG Osterhof 25899 Gamsbüll				 Energie in Ihrem Element.		Maßstab: 1 : 16.666	Projektnr.: AW20-111	
				Datum Name		Übersichtsplan Trassenplanung PV-Anlage Ramsthal		
				Bearb.	14.04.2020			Düring
				Gepr.	16.04.2020			Dietzel
				Norm				
d.	Trassenänderung	13.07.21	Dür.			Anlage 1		
c.	Trassenänderung	07.07.21	Dür.					
b.	Trassenänderung	28.02.21	Zak.					
a.	Trassenänderung	07.10.20	Die.					
Zust.	Änderung	Datum	Name	 PLANUNG VERMESSUNG PROJEKTMANAGEMENT		Blatt 1/1		